

SITUATIONSPLAN | SKALA 1:500 (A3)

ALTERNATIV A

NY ENTRÉBYGGNAD PLACERAS TILL HÖGER OM BEFINTLIGT RIDHUS OCH KOPPLAS SAMMAN MED ETT NYTT RIDHUS.

ALTERNATIV A HÅLLER SIG INOM FASTIGHETSGRÄNSEN (1:5) TILL VÄNSTER OM BEFINTLIGT RIDHUS. NYA STALLBYGGNADER BYGGS UT FRÅN BEFINTLIGT RIDHUS OCH KOPPLAS SAMMAN MED INVÄNDIGA KOMMUNIKATIONSGÅNGAR OCH SERVICEBYGGNAD FÖR STALLEN.

RIDHUS

29X72 METER, RIDBANA 24X62, LÅKTARE PÅ EN SIDA

STALL

UPPDELAT PÅ TVÅ BYGGNADER
42 BOXAR Å 13,1 KVM
SERVICEBYGGNAD FÖR STALL PLACERAS MELLAN STALL OCH RIDHUS.

ENTRÉ/KONTOR/PERSONAL

BYGGNAD I TVÅ PLAN SOM KOPPLAR SAMMAN RIDHUSEN.
ENTRÉ MED EVENTUELL RECEPTION
TOALETTER INKLUSIVE RWG
OMKLÄDNINGSRUM FÖR PERSONAL RESPEKTIVE KUNDER/ELEVER
KONTOR/EXPEDITION INKLUSIVE KONTORSFÖRRÅD
ARKIV
PERSONALMATSAL
KLUBBRUM, LÉKTIONSNUM
STÅD
SKÅPRUM FÖR FÖRVARING AV TILLHÖRIGHETER
CAFETERIA (SERVERING AV FÄRDIG MAT) ELLER RESTAURANG (TILLAGNING AV MAT), INKLUSIVE KÖKSFÖRRÅD
TEKNISKT UTRYMME FÖR VVS OCH VENTILATION FÖRRÅD


MASKINHALL

12X12 METER

UTEMILJÖ HÄSTAR

NY RIDBANA 20X40 METER FÖRLÄGGS TILL HÖGER OM BEFINTLIGT RIDHUS.

- NY BYGGNAD
- BEFINTLIG BYGGNAD
- KOMMUNIKATION BYGGNAD
- RIDBANA

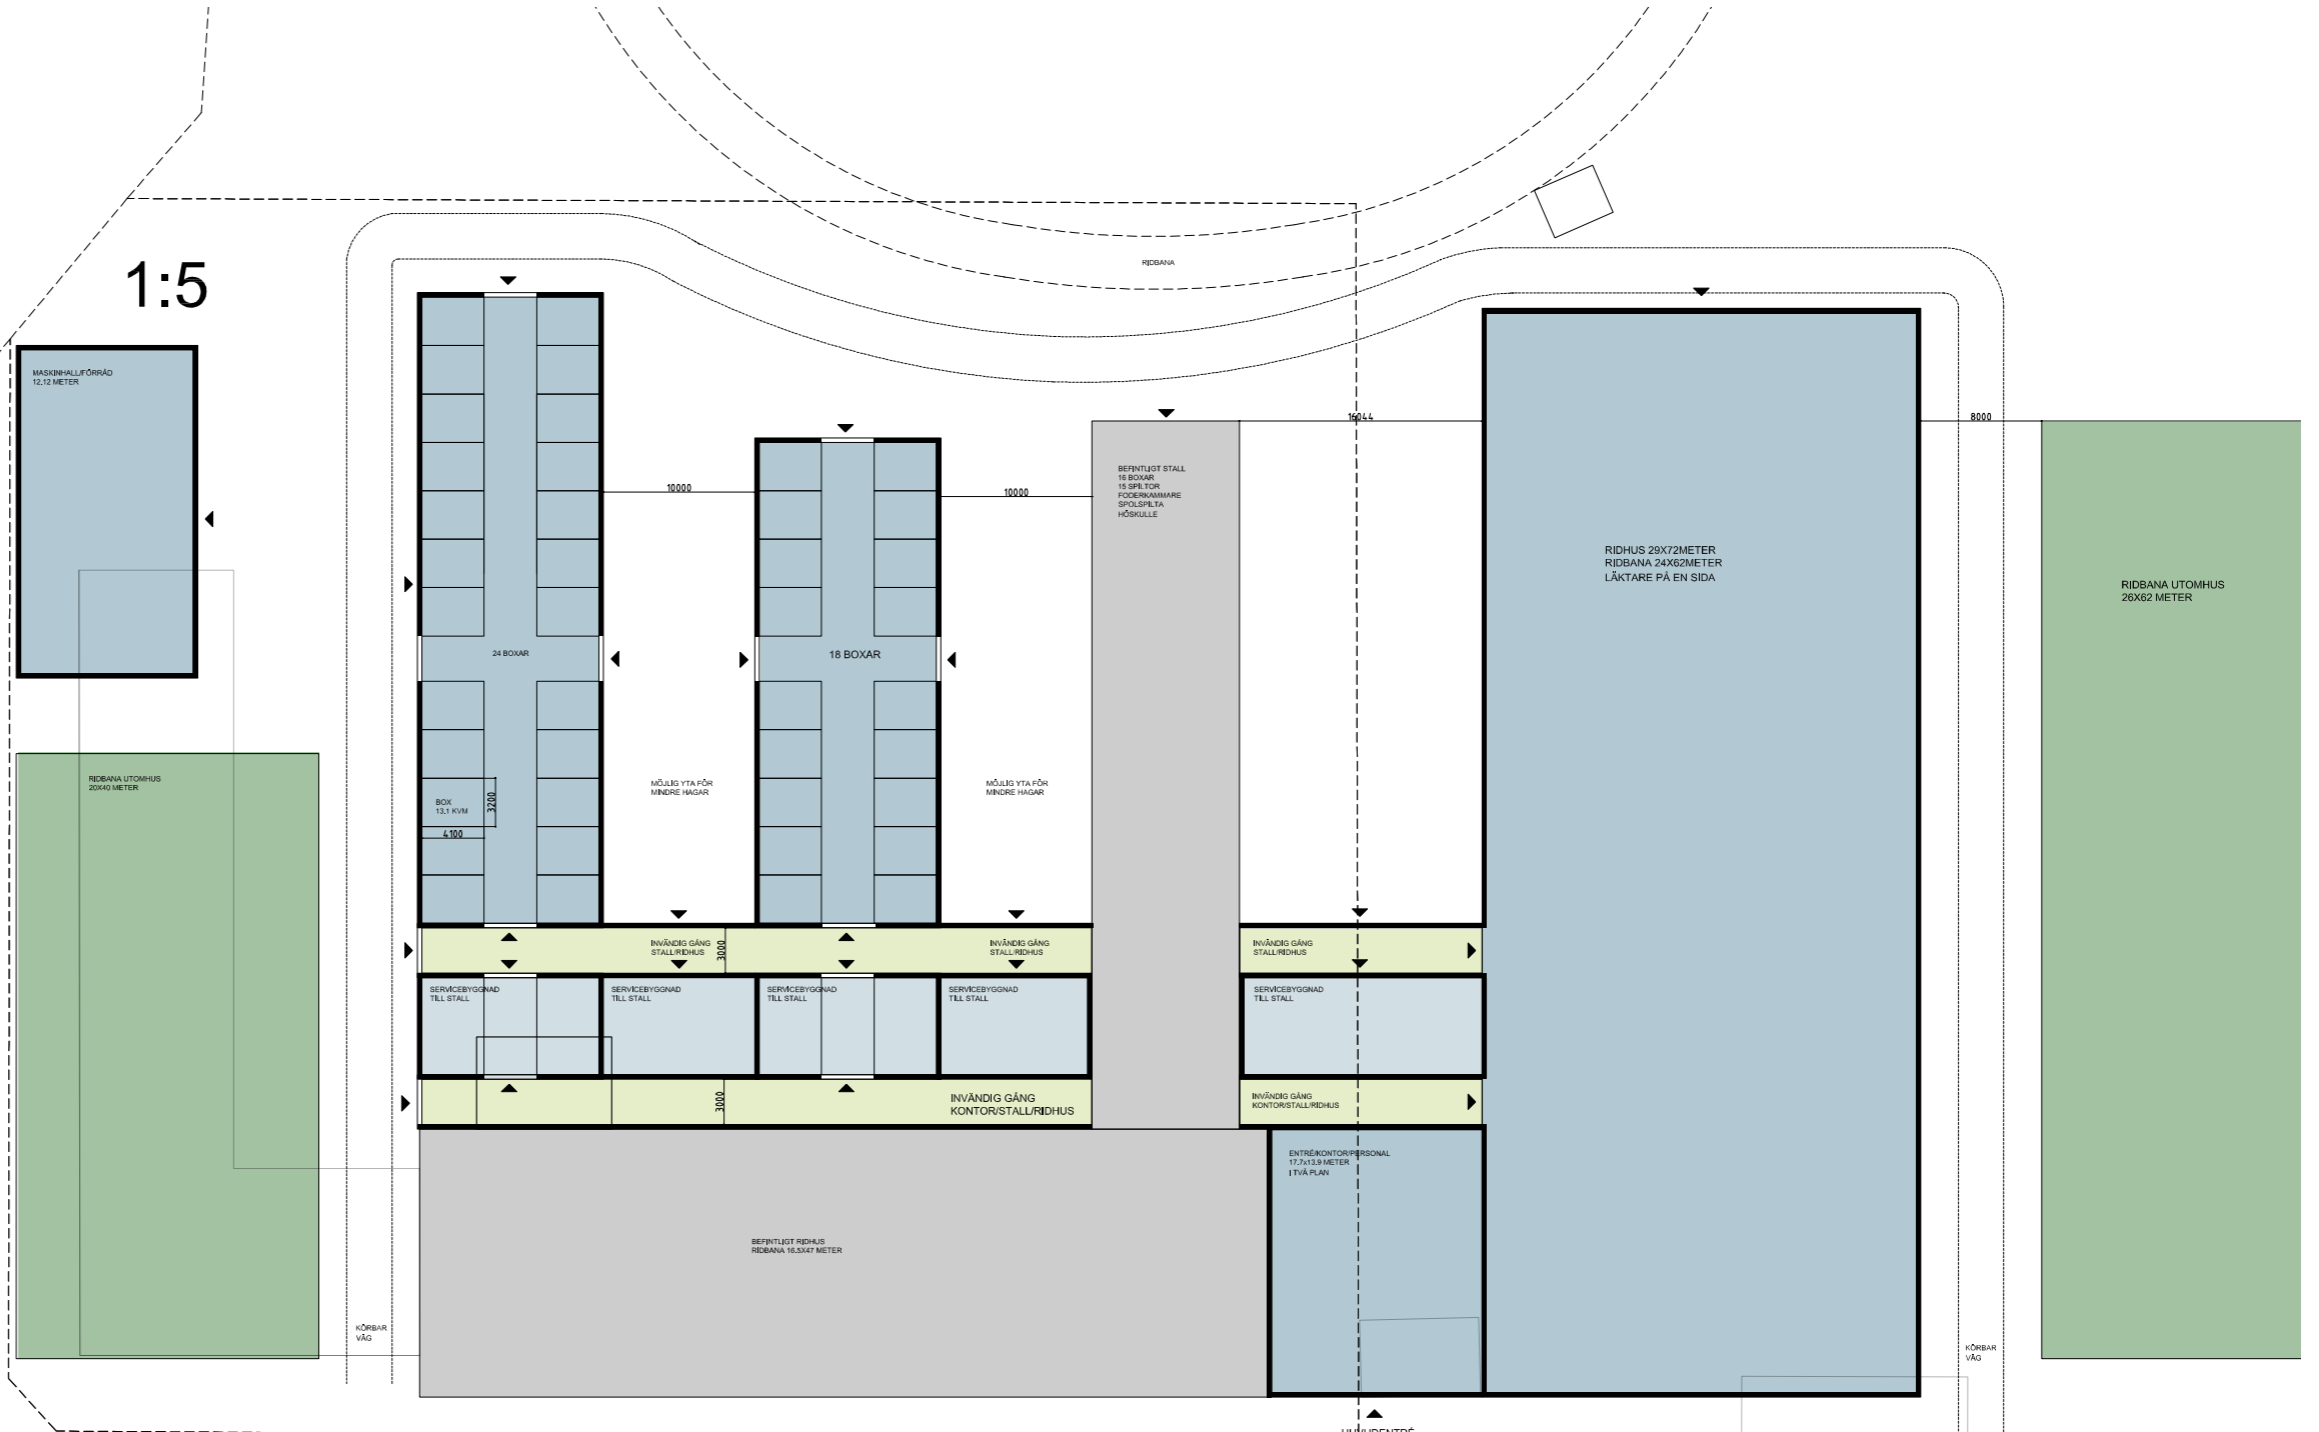

DAGSBERG SVÄGEN

SITUATIONSPLAN | SKALA 1:500 (A3)

ALTERNATIV B

NY ENTRÉBYGGNAD PLACERAS TILL VÄNSTER OM BEFINTLIGT RIDHUS OCH KOPPLAS SAMMAN MED ETT NYTT RIDHUS.

ALTERNATIV B INNEBÄR ATT NYA BYGGNADER PLACERAS PÅ TVÅ NYA FASTIGHETER TILL HÖGER OM BEFINTLIGT RIDHUS. HUVUDENTRÉN PLACERAS PÅ GAVELN TILL NYTT RIDHUS, PÅ SÅ SÄTT KAN RIDHUSEN LÄNKAS SAMMAN.

NYA STALLBYGGNADER BYGGS UT FRÅN BEFINTLIGT RIDHUS OCH KOPPLAS SAMMAN MED INVÄNDIGA KOMMUNIKATIONSGÅNGAR OCH SERVICEBYGGNAD FÖR STALLEN.

RIDHUS

29X72 METER, RIDBANA 24X62, LÄKTARE PÅ EN SIDA

STALL

UPPDELAT PÅ TVÅ BYGGNADER
42 BOXAR Å 13,1 KVM
SERVICEBYGGNAD FÖR STALL PLACERAS MELLAN STALL OCH RIDHUS

ENTRÉ/KONTOR/PERSONAL

BYGGNAD I TVÅ PLAN SOM KOPPLAR SAMMAN RIDHUSEN.
ENTRÉ MED EVENTUELL RECEPTION
TOALETTER INKLUSIVE RWC
OMKLÄDNINGSRUM FÖR PERSONAL RESPEKTIVE KUNDER/ELEVER
KONTOR/EXPEDITION INKLUSIVE KONTORSFÖRRÅD
ARKIV
PERSONALMATSAL
KLUBBRUM, LEKTIONSNUM OCH MOTSVARANDE STÅD
SKÅPRUM FÖR FÖRVARING AV TILLHÖRIGHETER
CAFETERIA (SERVERING AV FÄRDIG MAT) ELLER RESTAURANG (TILLAGNING AV MAT), INKLUSIVE KÖKSFÖRRÅD
TEKNISKT UTRYMME FÖR VVS OCH VENTILATION FÖRRÅD

MASKINHALL

12X12 METER

UTEMILJÖ HÄSTAR

YTTERLIGARE EN RIDBANA SKULLE KUNNA FÖRLÄGGAS TILL HÖGER OM BEFINTLIG RIDBANA.

- NY BYGGNAD
- BEFINTLIG BYGGNAD
- KOMMUNIKATION BYGGNAD
- RIDBANA

